


SIPOONTIEN MELUSELVITYS JA TIESUUNNITELMA NIKINMÄEN KOHDALLA 1

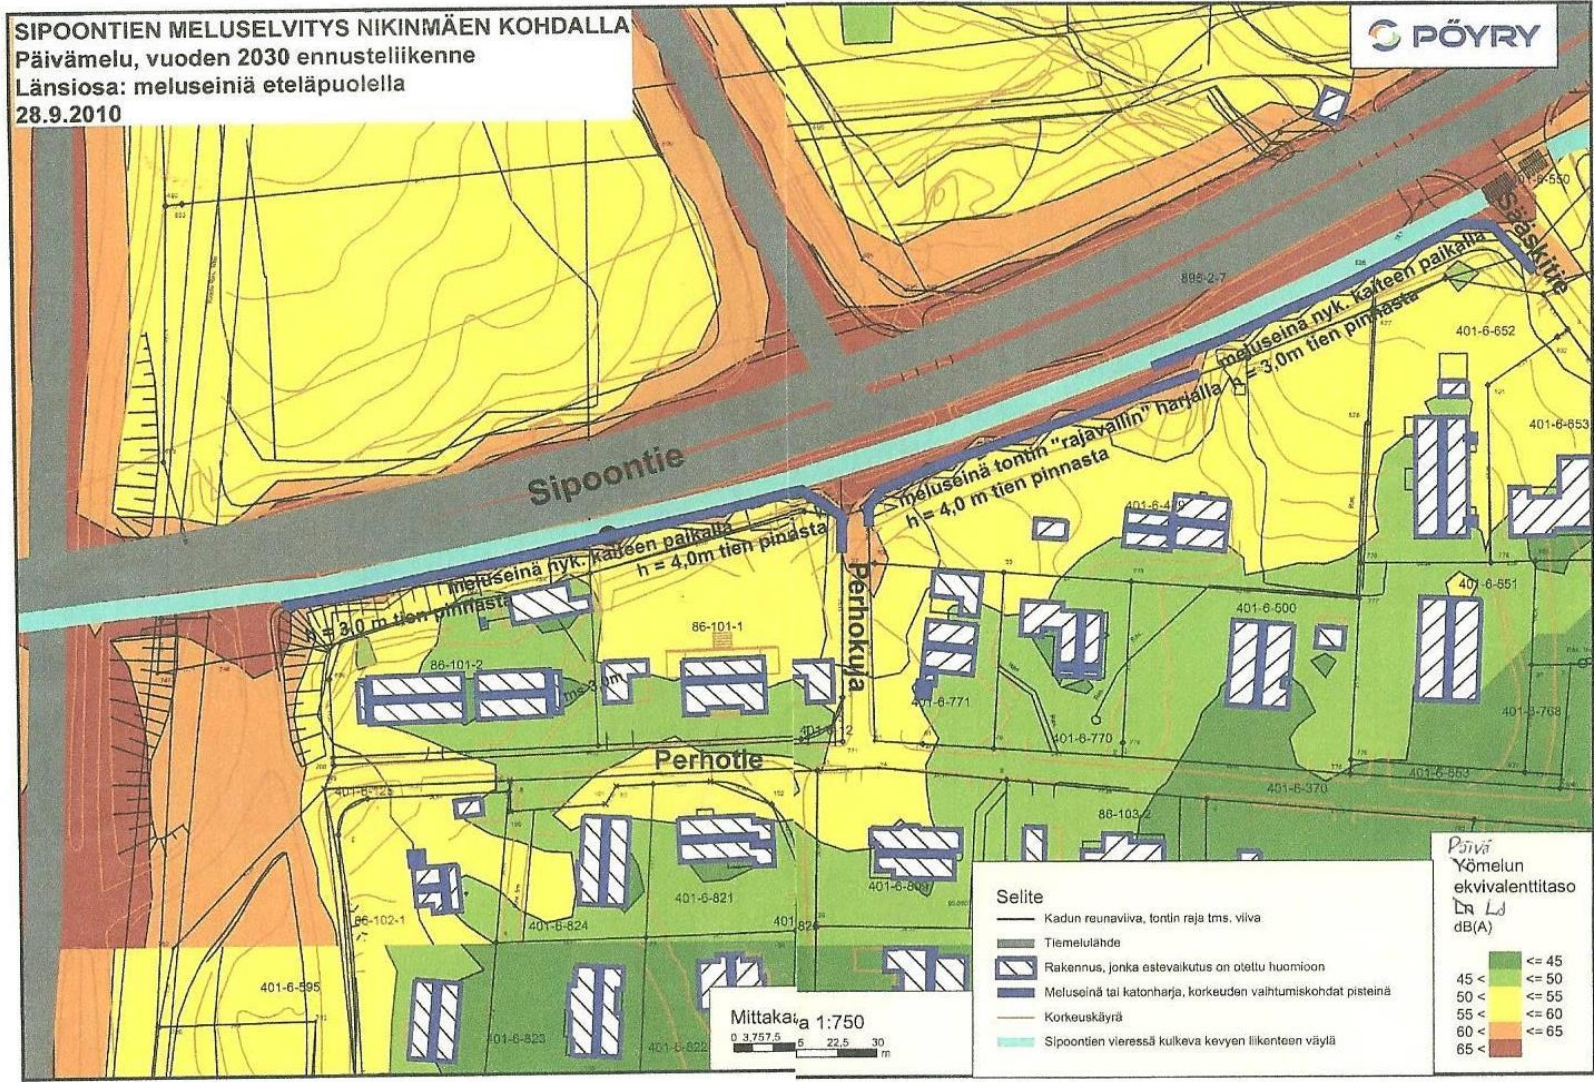

SIPOONTIEN MELUSELVITYS JA TIESUUNNITELMA NIKINMÄEN KOHDALLA 2

